

HAUTE-VIENNE (87)

COMMUNE DE PANAZOL




"*Chez Picat*"

Réf. cadastre : section BI n°18p et 19p

Les Jardins de Chez Picat

PLAN DE RESERVATION

LOT N°21

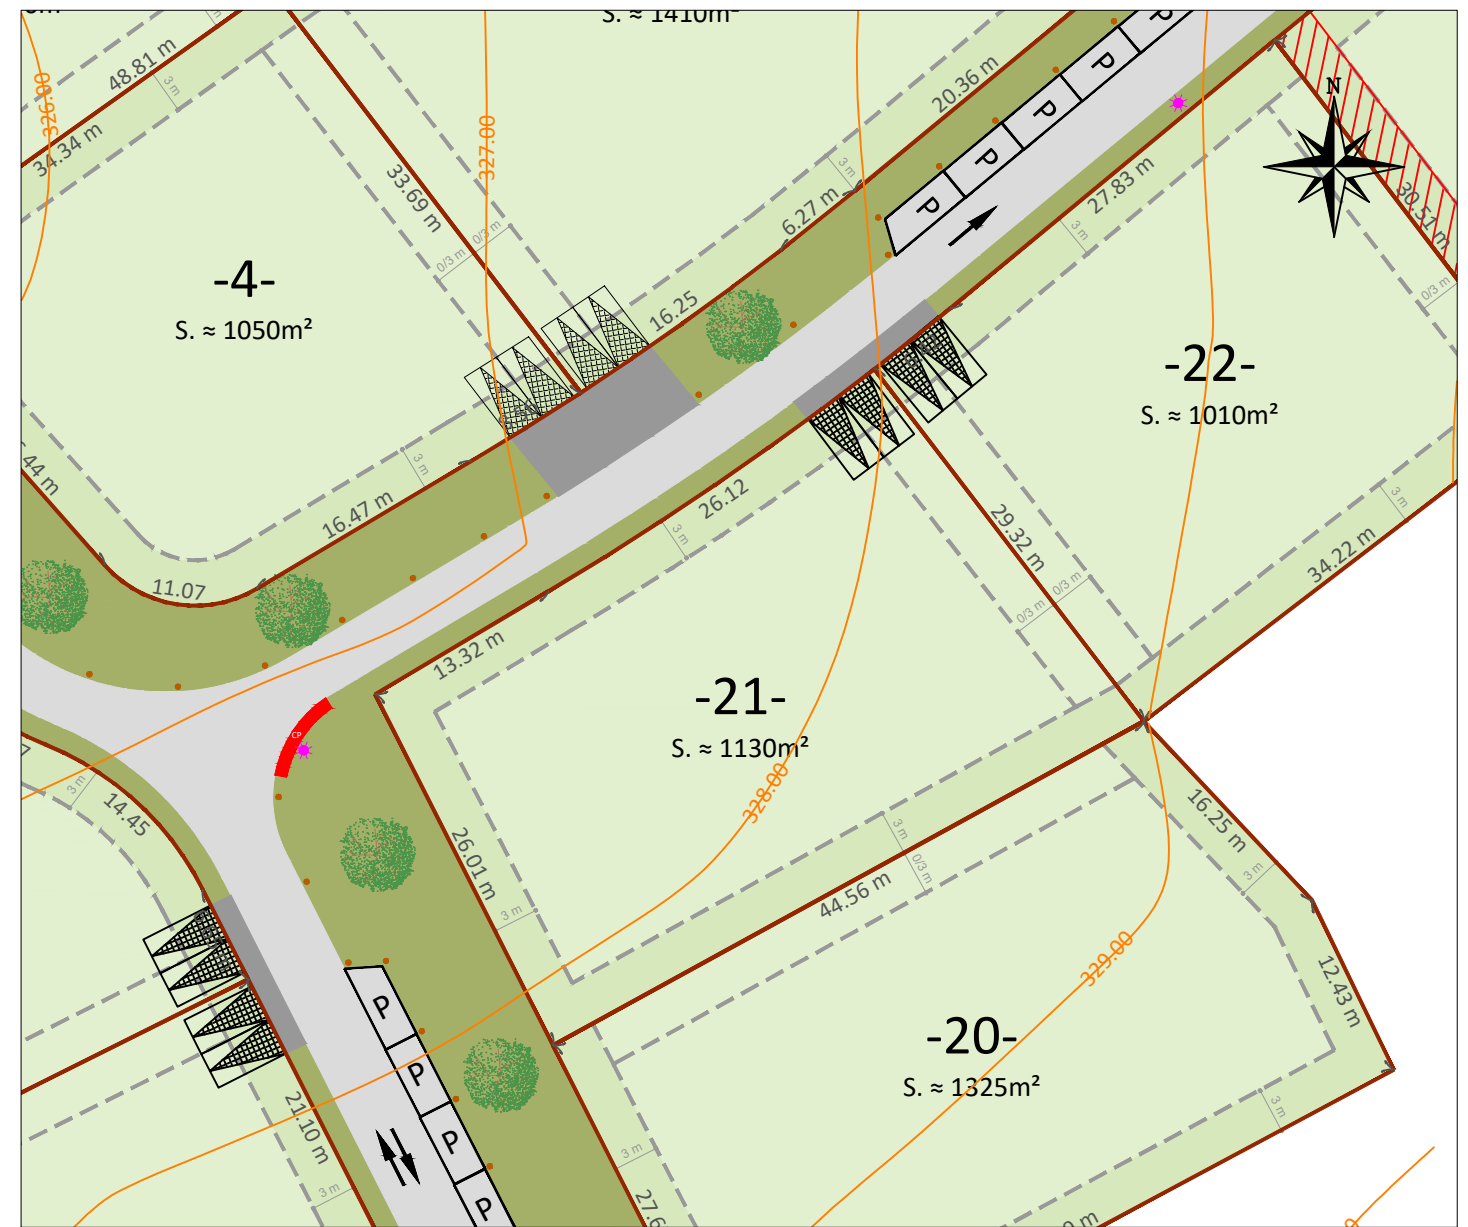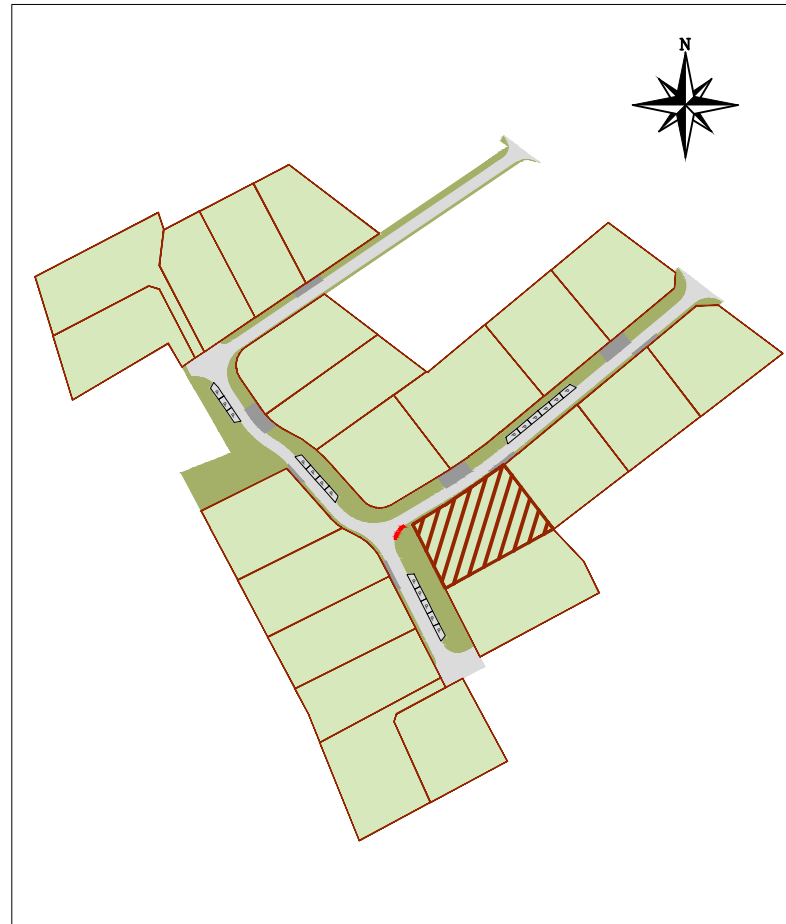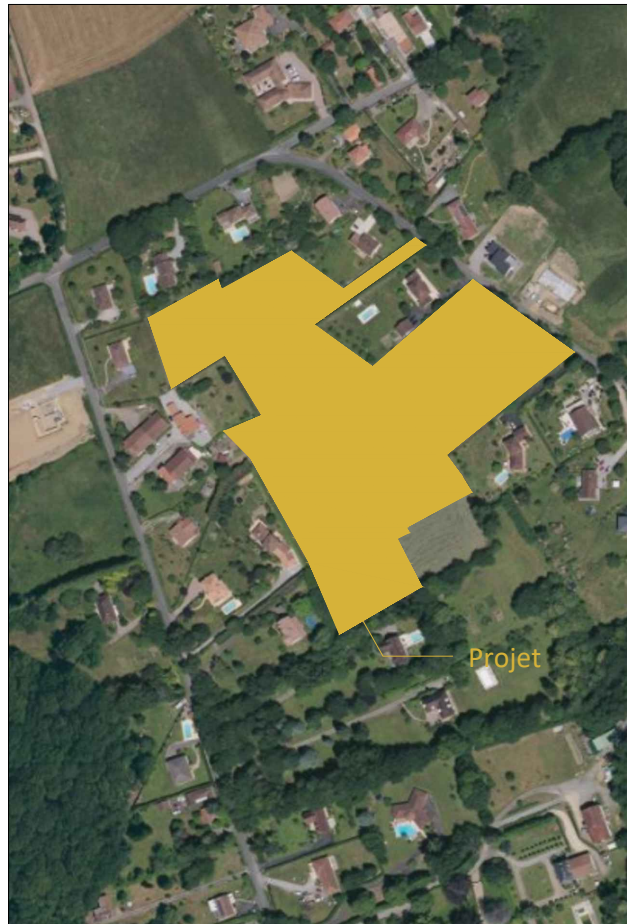

Document non contractuel

LÉGENDE :

- S. ≈ 600m² Superficie projetée indicative (+/- 10m²)
- Zone d'implantation des constructions
- Zone d'implantation imposée de l'accès et du stationnement privé
- Zone d'implantation libre de l'accès et du stationnement privé
- Candélabre
- Potelet bois

GESTION DES EAUX PLUVIALES & USEES :

La gestion des Eaux Usées et des Eaux Pluviales à la parcelle est à la charge de l'acquéreur.

INFORMATIONS COMPLEMENTAIRES :

L'ensemble des indications (limites, cotes, servitudes, superficies, courbes de niveaux, ...) indiquées sur le présent document ne seront définitives qu'après réalisation des travaux de viabilisation et bornage des lots. **L'ensemble de ces éléments est fourni à titre purement indicatif.** Le positionnement des ouvrages techniques, des plantations et du mobilier urbain est indicatif et pourra être modifié pour des raisons techniques en cours de travaux. Les projets de construction devront être étudiés après vérification sur place des indications portées au présent document et prise en compte des niveaux et équipements réels constatés après réception des travaux du lotissement.



Phase	Réservation
Format	A3
Planche	19/22
Echelle	1/500
Date	16/01/2023