



BO


NOTA:
L'ensemble des limites, cotes, servitudes et superficies indiquées sur le présent document ne seront définitives qu'après bornage. L'ensemble de ces éléments est fourni à titre indicatif.

Le positionnement des ouvrages techniques, des plantations et du mobilier urbain est indicatif.

Règlement graphique (Cf. règlement du lotissement) :

Zone d'implantation des constructions

Position imposée de l'accès et du stationnement privé

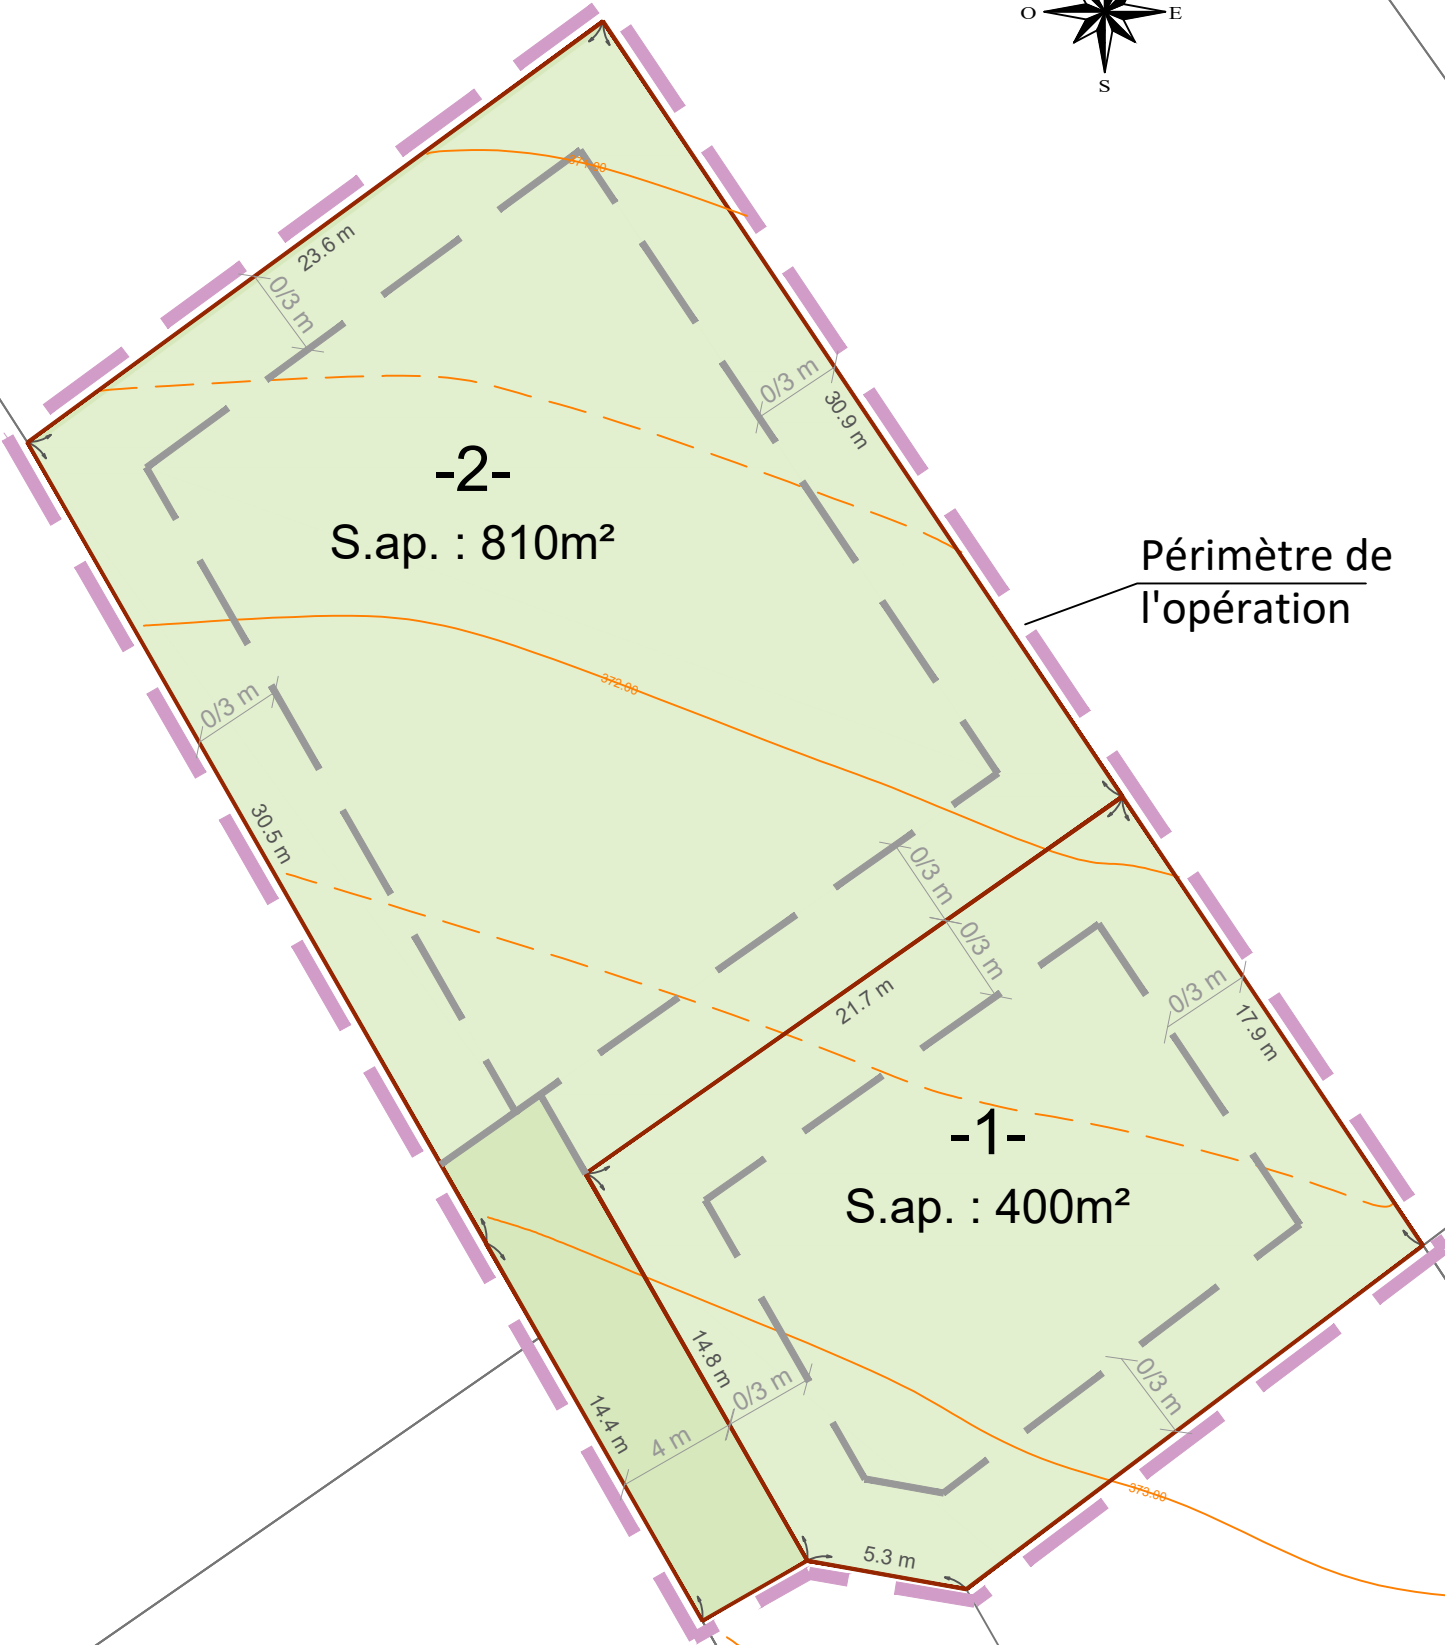

HAUTE-VIENNE (87)

**COMMUNE
DE FEYTIAT**
"Rue Gabriel Thavenot"

**PLAN DE
MASSE**

Dossier n° :	20L-8765-01
Phase :	Avant projet
Plan :	1
Planche :	DP2
Echelle :	1/250ème
Date :	18/02/26
Indice :	E



LotiCentre